

МИКОЛАЇВСЬКИЙ МІСЬКВИКОНКОМ
30 0 2017 р.
РЕЕСТР. №: 10-6006-1/к-ГБ

ФОРМА ПРОЕКТУ,
реалізація якого планується за рахунок коштів
Громадського бюджету м.Миколаєва
у 2017 році

Дата надходження

3	0	1	0	2	0	1	7
---	---	---	---	---	---	---	---

Включено до реєстру поданих проектів за №

0	0	0	1
---	---	---	---

П.І.П/б та підпис особи, що реєструє *[Signature]*

ВСІ ПУНКТИ Є ОBOB'ЯЗКОВИМИ ДЛЯ ЗАПОВНЕННЯ!

1. Назва проекту (не більше 20 слів):
Спортивний-кімнатний комплекс
Молодіжний для проведення
та проведення змагань

2. Вид проекту:
• великий • малий

Проект буде реалізовано на території м.Миколаєва (впишіть назву району/мікрорайону):
в територіальному окрузі по вул. Космонавтів
між вул. ДТ ПМЗ К.П., Зоря - мікрорайон

3. Адреса, назва установи/закладу, будинку:
вул. Ч.Ч. Л.М.С.В.К.С.С. 549.14
Т.О. Миколаївський кімнатний
центр, НТКА

4. Опис проекту (основна мета проекту; проблема, на вирішення якої він спрямований; запропоновані рішення; пояснення, чому саме це завдання повинно бути реалізоване і яким чином його реалізація вплине на подальше життя мешканців. Опис проекту не повинен містити вказівки на суб'єкт, який може бути потенційним виконавцем проекту - не більше 50 слів)
Висхідна проблема різних форм та безлюдних
садиб. Замаскована між вул. Космонавтів
караєрська та вулиця С.М.С.В.К.С.С. в
місті, садиба куди щоразу робимо і не маємо
інфраструктури. Висхідна в цьому сенсі територія
для розвитку міста. Для цієї цілі
необхідно запровадити спортивний кімнатний
комплекс парковку для проведення спор-
тивних змагань, а також для проведення
масових та для проведення неформальних
прийняттів (важкоатлетика) для проведення

Контактні дані авторів пропозицій (проектів) (тільки для виконавчих органів Миколаївської міської ради) зазначаються на зворотній сторінці бланку-заявки, яка є недоступною для громадськості.

10. Дані про інформаційний ресурс, на якому буде здійснюватися обговорення проекту з громадськістю в соціальних мережах або на інших платформах в мережі Інтернет (за наявності).

11. Інші додатки (якщо необхідно):

- а) фотографія/ї, які стосуються цього проекту,
- б) мапа з зазначеним місцем реалізації проекту,
- в) інші матеріали, суттєві для заявника проекту (креслення, схеми тощо)

Степан
розміщення лінійно-технічних
проектів згідно з план. Відповідь
управління місто-будівництва та
архітектури від 31.05.2017 № 17-6309/2

12. Автор проекту та його контактні дані (дані необхідно вписати чітко і зрозуміло).

Ім'я та Прізвище**	Контактні дані	Підпис***
1. Митвиженко Сергій Іванович		
2.	Поштова адреса _____ _____ _____ e-mail: № тел.: Серія та № паспорта: _____ _____	
3.		

** Будь-ласка, вкажіть особу, уповноважену надавати інформацію представникам Миколаївської міської ради.

Стать: чол. жін.

Вік: 16-18 19-31 31-40 41-50 51-60 понад 60

Рід занять: Студент Працюю Безробітний Пенсіонер Підприємець



УКРАЇНА
МИКОЛАЇВСЬКА МІСЬКА РАДА

УПРАВЛІННЯ МІСТОБУДУВАННЯ ТА АРХІТЕКТУРИ МИКОЛАЇВСЬКОЇ
МІСЬКОЇ РАДИ

54001, м. Миколаїв, вул. Адміральська, 20, тел. 37-02-71, arc_nikolaev@ukr.net

Від 31.05.17 № 17-6309/2

На № _____

ГО «Миколаївський кінологічний
центр «Ніка»
пров. 4 Прибузький, 17

З питання обладнання
майданчиків

Управління містобудування та архітектури Миколаївської міської ради розглянувши Ваше звернення стосовно узгодження на обладнання майданчику для виходу та дресирування собак на території зеленої зони по вул. Космонавтів поблизу ДП НВКГ «Зоря-Машпроект» в Інгульському районі м. Миколаєва, а також надані матеріали, у тому числі виконану схему-генплану майданчику для виходу та майданчику для дресирування собак, повідомляє наступне.

Згідно з Генеральним планом міста Миколаєва, затвердженим рішенням Миколаївської міської ради від 18.06.2009 № 35/18, дана земельна ділянка відноситься до території зелених насаджень загального користування.

Відповідно до Плану зонування території міста Миколаєва, затвердженого рішенням Миколаївської міської ради від 11.08.2016 № 6/3, зазначена земельна ділянка входить до рекреаційної зони озелених територій загального користування (Р-3).

Управління не заперечує проти обладнання майданчиків для виходу та майданчику для дресирування собак на земельній ділянці орієнтовною площею – 4840 кв.м. (згідно схеми) по вул. Космонавтів поблизу ДП НВКГ «Зоря-Машпроект» в Інгульському районі м. Миколаєва, без відведення землі.

Заст.начальника Управління


О.А.Нефьодов

Ситуаційна схема М 1:2000

Умовні позначення:

- | | |
|-------------------------------|----------------------------|
| 1. Колесо - 1 шт. | 15. Розривний мост - 1 шт. |
| 2. Розривний бум - 1 шт. | 16. Гойдалка - 1 шт. |
| 3. Глухий бар'єр - 1 шт. | 17. Колесо (дрес.) - 1 шт. |
| 4. Лаз - 1 шт. | 18. Бум - 1 шт. |
| 5. Каскад - 1 шт. | 19. Горка - 1 шт. |
| 6. Слалом - 1 шт. | 20. Тунель глухий - 1 шт. |
| 7. Пряди́ва - 1 шт. | 21. Подіум - 3 шт. |
| 8. Тунель прямий - 1 шт. | 22. Вагончик - 1 шт. |
| 9. Штахет - 1 шт. | 23. Біотуалет - 1 шт. |
| 10. Сходи - 1 шт. | 24. Лава і урна - 4 шт. |
| 11. Лабіринт - 1 шт. | 25. Місце для вигулу собак |
| 12. Бар'єр з лози - 1 шт. | 26. Хвіртка - 2 шт. |
| 13. Тунель (г-образ.) - 1 шт. | 27. Коміра - 1 шт. |
| 14. Ліфт - 1 шт. | 28. Спринт - 1 шт. |

Схема розміщення земельної ділянки М 1:500

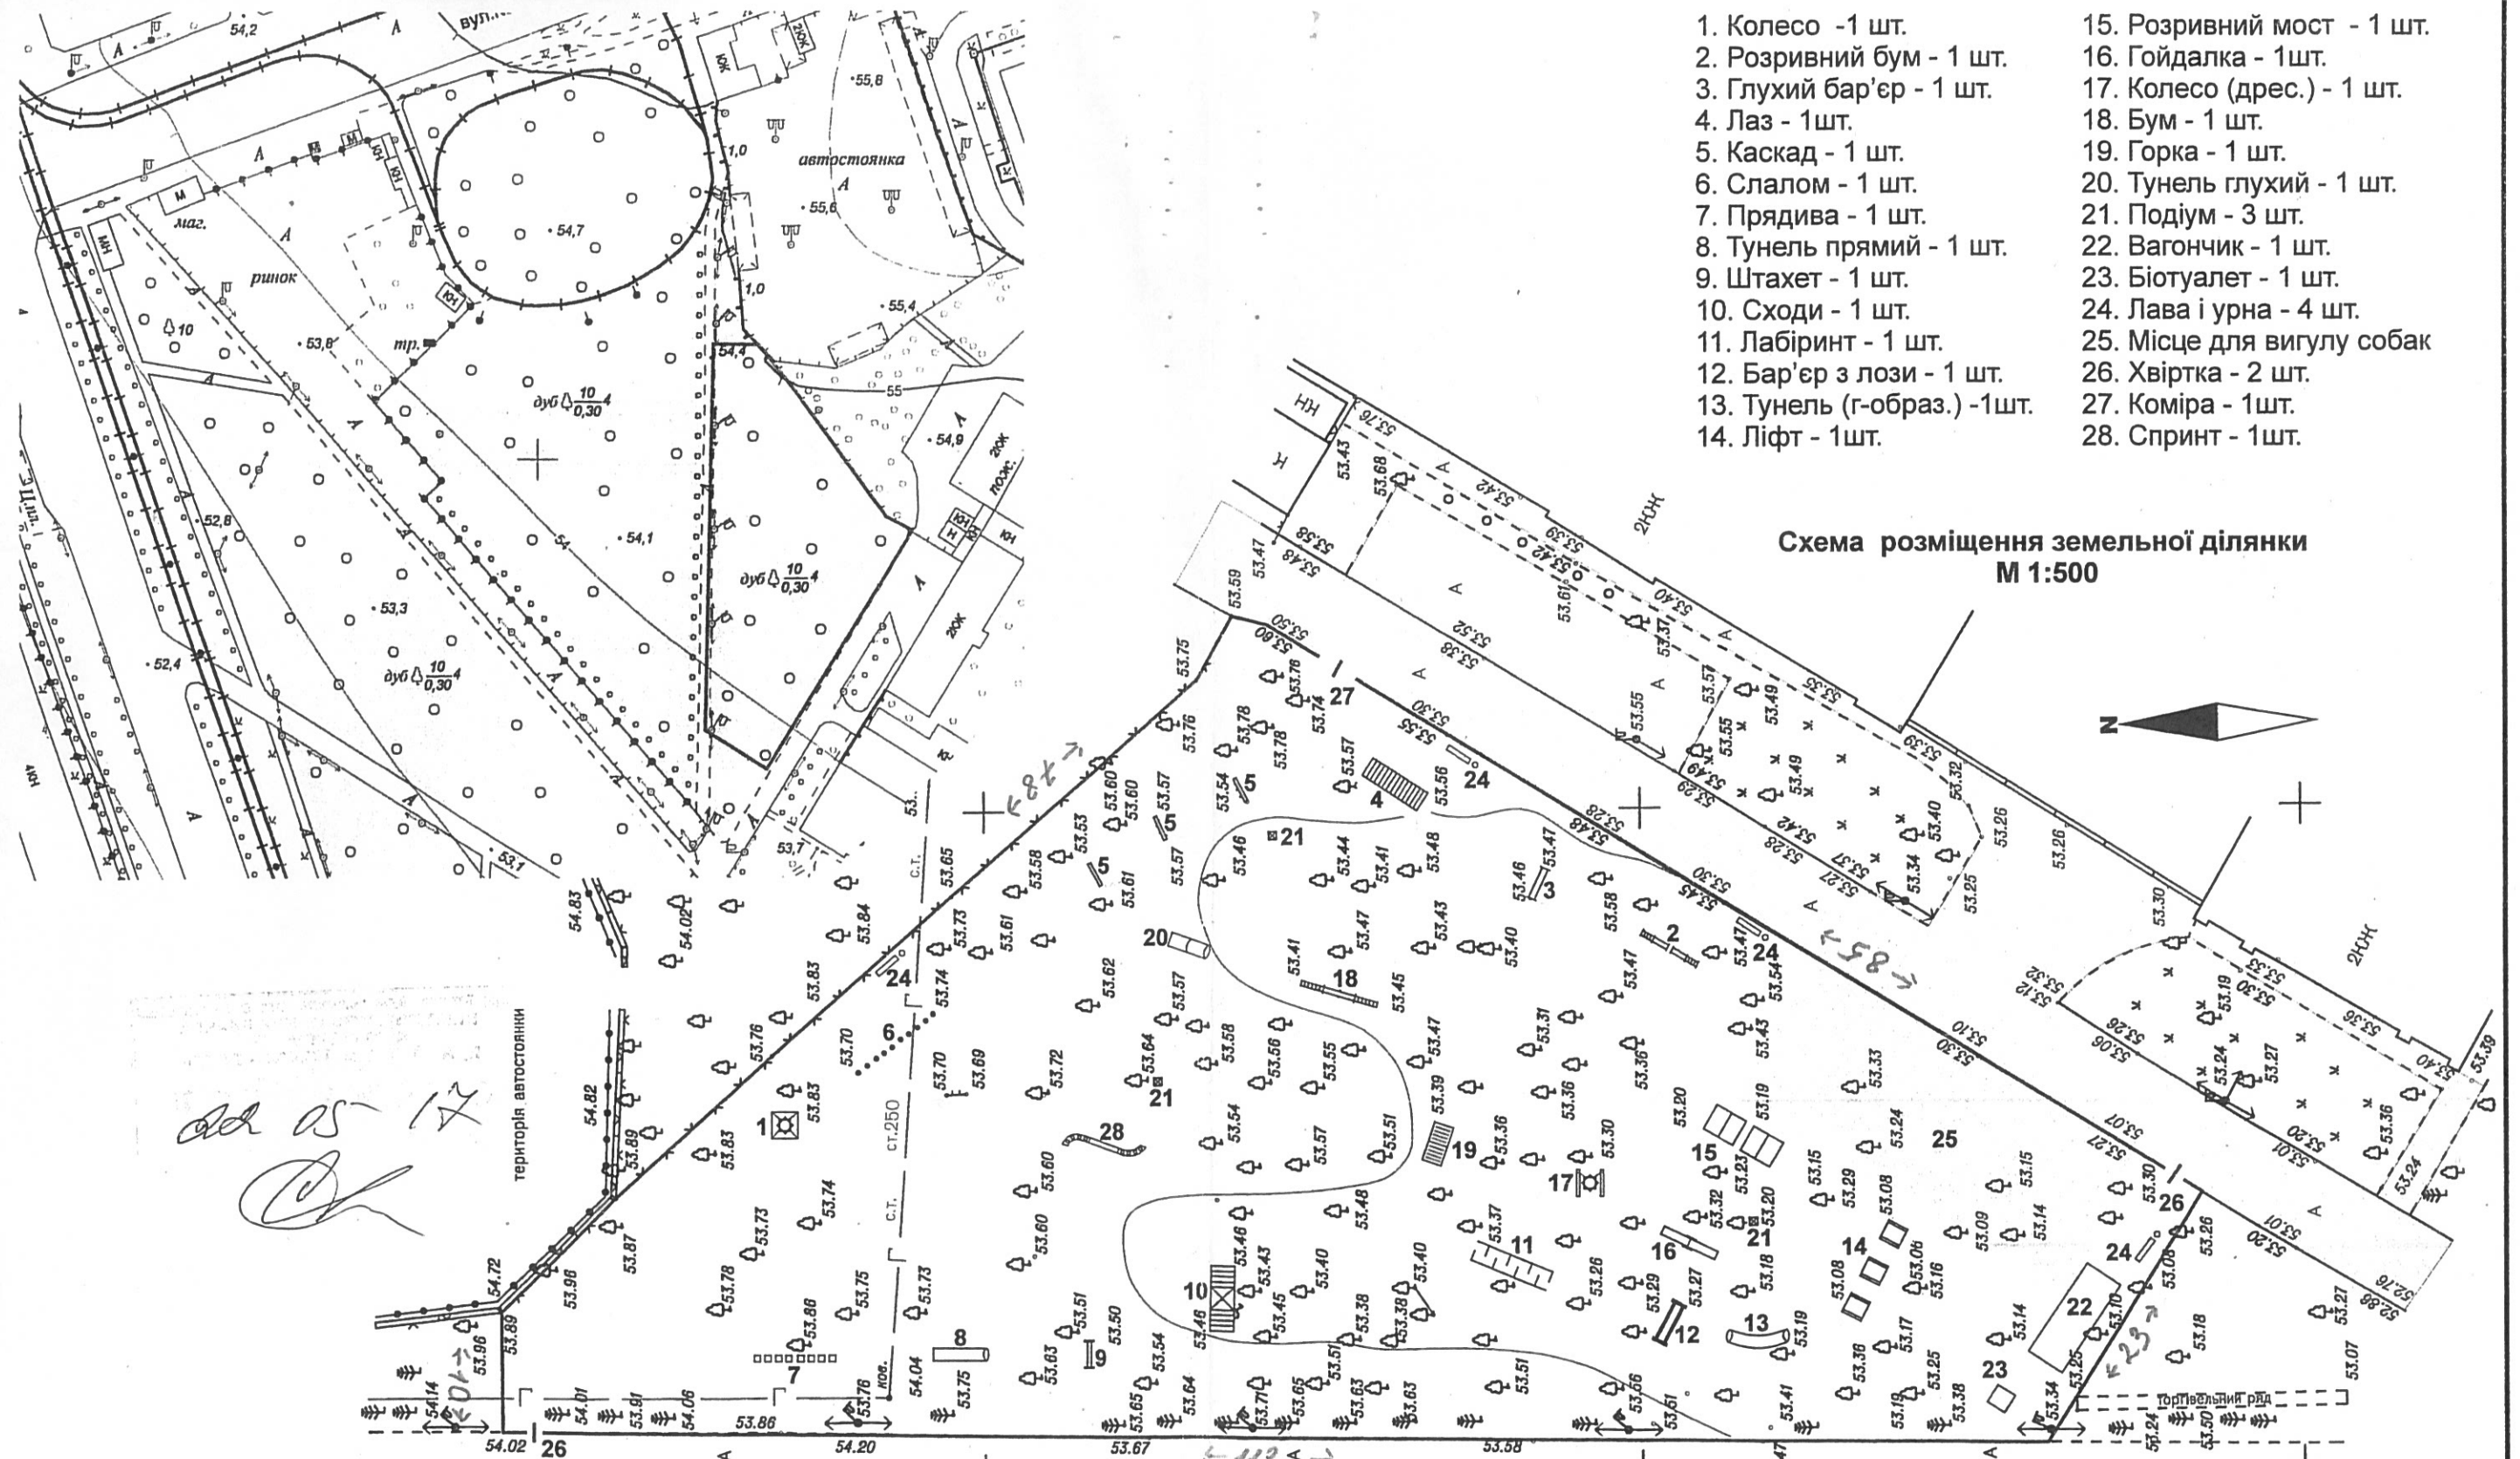

add as 17
[Signature]

територія автостанції

— — — — — - межа земельної ділянки

Погоджено для внесення до містобудівного кадастру.

Орієнтована площа земельної ділянки - 4840 кв. м

Схема розроблена на топографічній зйомці, виконаній КП ГПВ АПБ в М 1:500.

КОМУНАЛЬНЕ ПІДПРИЄМСТВО ТОСПРОЗРАХУНКОВЕ ПРОЄКТНО-ВИРОБНИЧЕ ІНЖЕНЕРНО-ПЛАНОВАЛЬНЕ БЮРО			
Зм.	Кільк.	Арк.	Дата
Нач. бюро	Лісовий В.К.	<i>[Signature]</i>	05.2017
Перевірив	Чечуй С.І.	<i>[Signature]</i>	05.2017
Розробив	Цисар Т.І.	<i>[Signature]</i>	05.2017

336 - 2017

Громадська організація
«Миколаївський кінологічний центр «Ніка»

Майданчик для вигулу та дресування
собак по вул. Космонавтів поблизу
ДП НВКГ «Зоря-Машпроект»

Стадія	Аркуш	Аркушів
ПП	1	1

Схема розміщення
Ситуаційна схема

КП ГПВ АПБ

Зам. інв. №	
Підпис і дата	
Інв. №	

