





КОМПЛЕКСНА СХЕМА РОЗМІЩЕННЯ ЗОВНІШНЬОЇ РЕКЛАМИ НА ТЕРИТОРІЇ М. МИКОЛАЄВА ПО вул. КОСМОНАВТІВ


СХЕМА КОМПЛЕКСНОГО РОЗМІЩЕННЯ РЕКЛАМНИХ КОНСТРУКЦІЙ. М.1:500.

11



ЛИСТ

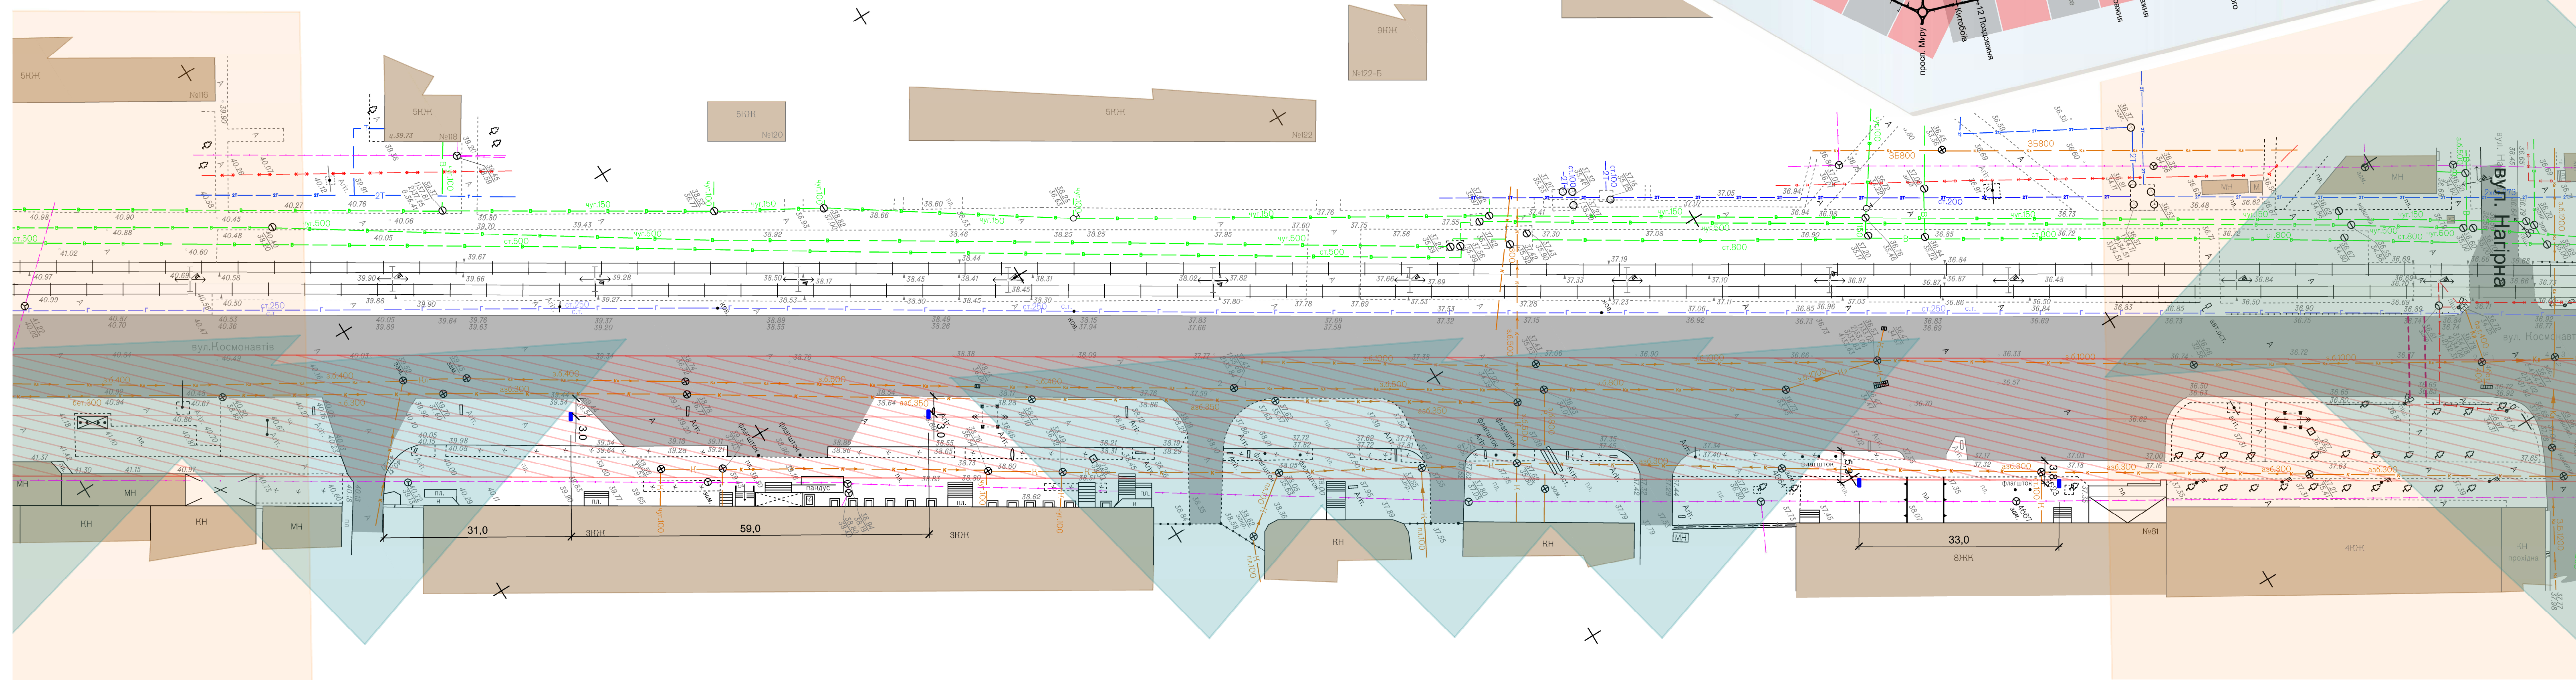

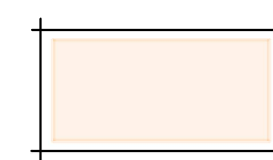 Обмеження згідно ДСТУ 3587-97 «Автомобільні дороги, вулиці та залізничні перехрестя»: від перехрестя, зупинок маршрутних транспортних засобів

 Згідно ДБН В.2.3-5:2018 «Вулиці та дороги населених пунктів» (побудова трикутника видимості, в зоні якого не допускається розміщувати будь-які будови, тимчасові споруди та зелені насадження заввишки більш ніж 1,2 м.)

 Обмеження охоронної зони ЛЕП.

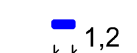-  1.2 Сіті-лайт (СЛ-1) - двосторонній рекламний засіб розміром (1,2x1,8 м.) з обов'язковим внутрішнім підсвітленням.
-  4.0 Бек-лайт (БЛ-1) - стаціонарний наземний засіб формату (4,0x3,0 м.). Можуть бути як односторонні так і двосторонні з підсвітленням.




КОМПЛЕКСНА СХЕМА РОЗМІЩЕННЯ ЗОВНІШНЬОЇ РЕКЛАМИ НА ТЕРИТОРІЇ М. МИКОЛАЄВА ПО вул. КОСМОНАВТІВ

СХЕМА КОМПЛЕКСНОГО РОЗМІЩЕННЯ РЕКЛАМНИХ КОНСТРУКЦІЙ. М.1:500.

12

ЛИСТ

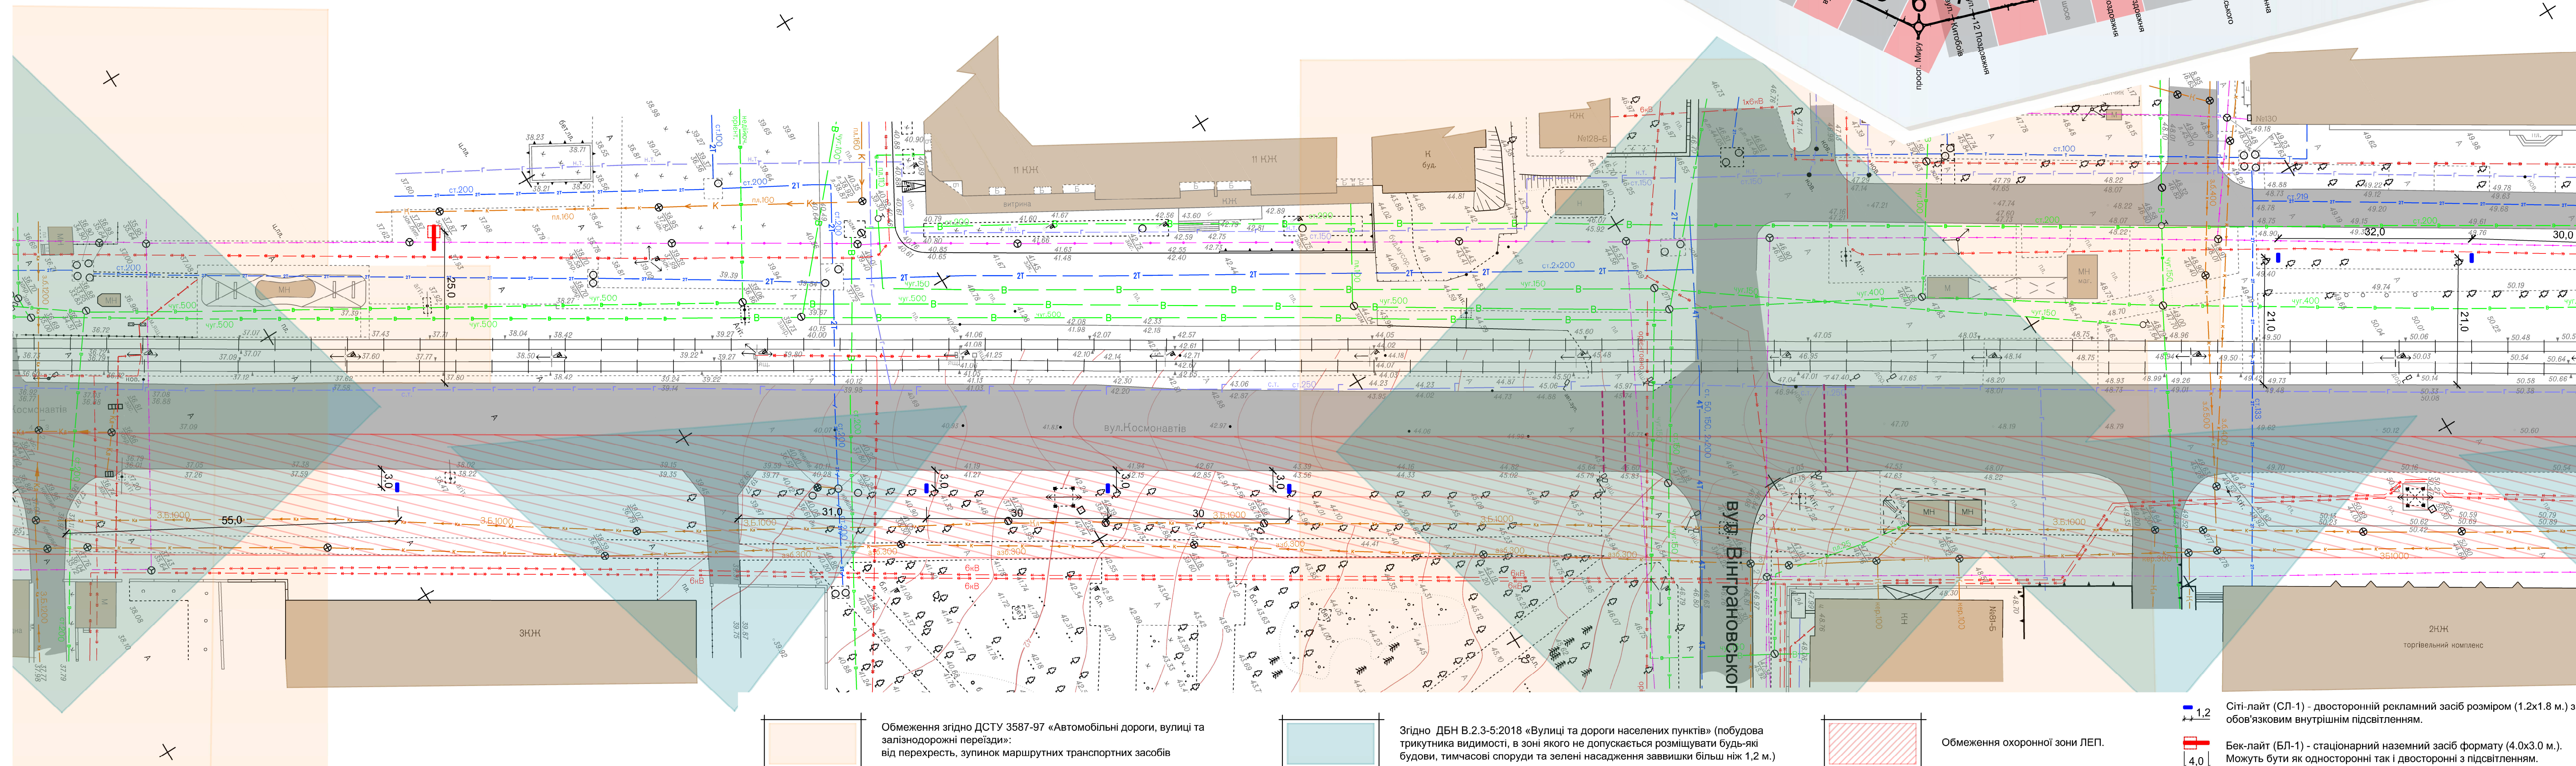

Обмеження згідно ДСТУ 3587-97 «Автомобільні дороги, вулиці та залізничні перехрестя»: від перехресть, зупинок маршрутних транспортних засобів

Згідно ДБН В.2.3-5:2018 «Вулиці та дороги населених пунктів» (побудова трикутника видимості, в зоні якого не допускається розміщувати будь-які будови, тимчасові споруди та зелені насадження заввишки більш ніж 1,2 м.)

Обмеження охоронної зони ЛЕП.

- 1,2 Сіті-лайт (СЛ-1) - двосторонній рекламний засіб розміром (1,2x1,8 м.) з обов'язковим внутрішнім підсвітленням.
- 4,0 Бек-лайт (БЛ-1) - стаціонарний наземний засіб формату (4,0x3,0 м.). Можуть бути як односторонні так і двосторонні з підсвітленням.